



ΕΦΗΜΕΡΙΣ ΤΗΣ ΚΥΒΕΡΝΗΣΕΩΣ

ΤΗΣ ΕΛΛΗΝΙΚΗΣ ΔΗΜΟΚΡΑΤΙΑΣ

ΤΕΥΧΟΣ ΤΕΤΑΡΤΟ **Αρ. Φύλλου 860**

17 Οκτωβρίου 2001

ΠΕΡΙΕΧΟΜΕΝΑ

ΑΠΟΦΑΣΕΙΣ

Καθορισμός των ορίων του αιγιαλού, και δημιουργία ζώνης Παραλίας στη θέση «Λιμνοθάλασσας Βερβερόντας» στο Πορτοχέλι Δήμου Κρανιδίου, Νομού Αργολίδας. 1

Μερική ανάκληση της 146995/πε/23.1.1936 (ΦΕΚ 24 τ.Β΄/1936) απόφασης Υπουργού Γεωργίας. 2

ΑΠΟΦΑΣΕΙΣ

Αριθ. 1036172/3185/Β0010 (1)

Καθορισμός των ορίων του αιγιαλού, και δημιουργία ζώνης Παραλίας στη θέση «Λιμνοθάλασσας Βερβερόντας» στο Πορτοχέλι Δήμου Κρανιδίου, Νομού Αργολίδας.

Ο ΥΠΟΥΡΓΟΣ ΟΙΚΟΝΟΜΙΚΩΝ

'Εχοντας υπόψη:

1. Τις διατάξεις του Ν.3200/55 "περί διοικητικής αποκεντρώσεως όπως αυτές τροποποιήθηκαν και ισχύουν σήμερα με τα Ν.Δ. 532/70, Β.Δ. 704/70, Β.Δ. 705/70, Β.Δ. 192/72, Π.Δ. 71/84, Π.Δ. 347/86, Ν. 2026/92 και Π.Δ. 97/93.

2. Τις διατάξεις του Α.Ν. 2344/1940 "περί αιγιαλού και παραλίας" όπως έχουν τροποποιηθεί και συμπληρωθεί μεταγενέστερα.

3. Τις διατάξεις του Β.Δ. 439/70 "περί συμπληρώσεως των διατάξεων περί αιγιαλού".

4. Τις διατάξεις του άρθρου 20 Ν. 719/77 "περί του τρόπου σύνταξης τοπογραφικών - υψομετρικών διαγραμμάτων από ιδιώτες μηχανικούς κλπ".

5. Τις διατάξεις του άρθρου 100 του Π.Δ. 284/88 "περί συγκροτήσεως μεταξύ άλλων και της Επιτροπής καθορισμού ορίων αιγιαλού και παραλίας και θέσεων αμμοληψίας".

6. Την υπ'αριθμ. 1078204/927/0006Α/6.8.1992 κοινή Υπουργική Απόφαση των Υπουργών Προεδρίας και Οικονομικών, με την οποία διατηρείται σε ισχύ η Επιτροπή καθορισμού ορίων αιγιαλού - παραλίας και θέσεων αμμοληψίας.

7. Τις διατάξεις του άρθρου 19 παράγρ. 5 Ν.2344/95, του άρθρου 52 παράγρ. 6 Ν. 2218/94, του άρθρου 4 παρ.7 του Ν.2240/94, δυνάμει των οποίων αρμοδιότητες του Υπουργείου Οικονομικών που είχαν μεταβιβασθεί στους Νομάρχες, ανήκουν στον Περ/κό Δ/ντή, σε συνδυασμό με αυτές του άρθρου 14 παρ.2 του Ν.2399/96 με τις οποίες προβλέπεται η κατάργηση των θέσεων των Περ/κών Δ/ντών, οι αρμοδιότητες πλέον του οποίου περιήλθαν στο Γενικό Γραμματέα της Περιφέρειας και ασκούνται από τον Αναπληρωτή Περιφερειακό Δ/ντή.

8. Τις διατάξεις του τέταρτου εδαφίου της παρ. 2 του άρθρου 1 και της παρ.6 του ιδίου άρθρου του Ν. 2503/97 "Διοίκηση, οργάνωση, στελέχωση της Περιφέρειας, ρύθμιση θεμάτων για την Τοπική Αυτοδιοίκηση και άλλες διατάξεις" (ΦΕΚ 107/Α), σύμφωνα με τις οποίες οι Περιφερειακές Υπηρεσίες του Υπουργείου Οικονομικών, που συγκροτούσαν την Περιφερειακή Διοίκηση του Νομού ή Νομαρχίας, δεν υπήχθησαν στην ενιαία οργανική μονάδα της Περιφέρειας, ούτε καταργήθηκαν, αλλά αποτελούν από 1.9.1997, Υπηρεσίες του Υπουργείου Οικονομικών.

9. Την υπ' αριθμ. 1039386/441/Α0006/21.4.2000 (ΦΕΚ 571 τ.Β΄/21.4.2000) κοινή απόφαση του Πρωθυπουργού και Υπουργού Οικονομικών "Περί ανάθεσης αρμοδιοτήτων του Υπουργού Οικονομικών στους Υφυπουργούς".

10. Την αριθμ. πρωτ. 1043053/483/Α0006/9.5.2000 (ΦΕΚ 622 τ. Β'/10.5.2000) Απόφαση του Υφυπουργού Οικονομικών "περί μεταβίβασης αρμοδιοτήτων του Υφυπουργού Οικονομικών στον Γεν. Γραμματέα, στους Γεν. Διευθυντές κλπ. του Υπουργείου Οικονομικών".

11. Την από 19.12.1997 έκθεση της Επιτροπής του άρθρου 100 Π.Δ. 284/88 "περί καθορισμού των ορίων του αιγιαλού και παραλίας και θέσεων αμμοληψίας", που καθόρισε τα όρια του αιγιαλού και της παραλίας στην θέση "Λιμνοθάλασσα Βερβερόντας" στο Πορτοχέλι, Νομού Αργολίδας και το από Σεπτέμβριο 1997 τοπογραφικό διάγραμμα, σε κλίμακα 1:500, σε (1) πινακίδα το οποίο έχει συντάξει ο Τοπογράφος Μηχανικός Αντωνόπουλος Αντώνης και έχει θεωρήσει ο Δ/ντής Τεχνικών Υπηρεσιών Νομ/κής Αυτ/σης Αργολίδας Ασημάκος Νικόλαος, στις 19.12.1997.

12. Τη σύμφωνη γνώμη του Γενικού Επιτελείου Ναυτικού, που διατυπώθηκε στο αριθμ. Φ. 544.5/916/98/25.10.98 Αρ. Σχ. 1466 έγγραφό του με την προϋπόθεση να εξασφαλισθούν οι κορυφές των οριογραμμών με συντεταγμένες του Κρατικού Δικτύου Συντεταγμένων που θα αναγραφούν υπό μορφή πίνακα στο διάγραμμα.

13. Την από 27.2.2001 (νέα) έκθεση της προαναφερόμενης Επιτροπής και το από Σεπτέμβριο 1997 τοπογραφικό διάγραμμα σε κλίμακα 1:500, σε (1) πινακίδα, το οποίο έχει συντάξει ο Τοπογράφος Μηχ/κός Αντωνόπουλος Αντώνης, έχει ελέγξει για την ακρίβεια της αποτύπωσης στις 27.2.2001 ο Τοπογράφος Μηχανικός της Κ.Υ. Αργολίδας, Παντελής Αναστάσιος και έχει θεωρήσει στις 27.2.2001 ο Προϊστάμενος της ΤΥΔΚ Ν. Αργολίδας Μπασιάκος Δημήτριος και στο οποίο εφαρμόσθηκε η προαναφερόμενη γνωμοδότηση του ΓΕΝ ως προς την παράγραφο 1, αποφασίζουμε:

Επικυρώνουμε την από 27.2.2001 έκθεση της Επιτροπής του άρθρου 100 Π.Δ.284/88 "περί καθορισμού των ορίων του αιγιαλού και παραλίας και θέσεων αμμοληψίας", που καθόρισε τα όρια του αιγιαλού, και της παραλίας στην θέση "Λιμνοθάλασσα Βερβερόντας" στο Πορτοχέλι Δήμου Κρανιδίου, Νομού Αργολίδας και το από Σεπτέμβριο 1997 Τοπογραφικό διάγραμμα με κλίμακα 1:500, σε (1) πινακίδα, το οποίο έχει συντάξει ο Τοπογράφος Μηχανικός Αντωνόπουλος Αντώνης,έχει ελέγξει για την ακρίβεια της αποτύπωσης στις 27.2.2001 ο Τοπογράφος Μηχανικός της Κ.Υ. Αργολίδας, Παντελής Αναστάσιος και έχει θεωρήσει ο προϊστάμενος ΤΥΔΚ Ν. Αργολίδας Μπασιάκος Δημήτριος, στις 27.2.2001, επί του οποίου η προαναφερόμενη Επιτροπή καθόρισε, με κόκκινη συνεχή πολυγωνική γραμμή και με στοιχεία 1,2,3,....17,18,19 την οριογραμμή αιγιαλού, οι κορυφές της οποίας εξασφαλίζονται με ορθογώνιες συντεταγμένες, εξαρτημένου συστήματος της Γ.Υ.Σ., με κίτρινη συνεχή πολυγωνική γραμμή και με στοιχεία 1',2',3',..........17'18',19', την οριογραμμή παραλίας (σε απόσταση -10μ.- από την οριογραμή του αιγιαλού), προκειμένου να εξασφαλισθεί η επικοινωνία ξηράς-θάλασσας και αντίθετα, ακόμη δε για τη εξυπηρέτηση εξωραϊστικών και λοιπών κοινωφελών σκοπών (σχετικά τα άρθρα 7, παρ. 1 & 5 παρ. 1, 2, ΑΝ 2344/40).

Δεν εξαιρούνται τα κτίσματα που βρίσκονται στην ζώνη παραλίας.

Η απόφαση μαζί με την έκθεση της Επιτροπής και το διάγραμμα να δημοσιευθούν στην Εφημερίδα της Κυβερνήσεως.

Αθήνα, 19 Σεπτεμβρίου 2001

Με εντολή Υπουργού
Ο Γενικός Διευθυντής Δημ. Περιουσίας
και Εθνικών Κληροδοτημάτων
ΣΠΥΡΟΣ Ι. ΣΤΑΘΗΣ

ΕΚΘΕΣΗ

Ναύπλιο, 27 Φεβρουαρίου 2001 ημέρα Τρίτη συνέρχεται η Επιτροπή άρθρου 100 Π.Δ. 284/88, "περί καθορισμού ορίων αιγιαλού & παραλίας & θέσεων αμμοληψίας," στο Κατάστημα της Κτηματικής Υπηρεσίας Ν. Αργολίδας, αποτελούμενη από τους:

1. Σαρρή Μαρία, Προϊσταμένη της Κτηματικής Υπηρεσίας Ν.Αργολίδας. 2. Παντελή Αναστάσιο, Τοπογράφο Μηχ/κό της Κτηματικής Υπηρεσίας 3. Θεοφίλου Ανδρέα, Λιμενάρχη Πορτοχελίου, προκειμένου να καθορίσει τις οριογραμμές αιγιαλού - παραλίας, στην θέση" Λιμνοθάλασσα Βερβερόντας" στο Πόρτο Χέλι Δήμου Κρανιδίου.

Η Επιτροπή αφού έλαβε υπόψη:

1) Την από 1.10.1997 αίτηση της Κοινότητας Πορτοχελίου.

2) Το από Σεπτέμβριο 1997 τοπογραφικό διάγραμμα, που συντάχθηκε από τον Αντωνόπουλο Αντώνη, τοπογράφο μηχ/κό , σε κλίμακα 1:500, σε - 1 - πινακίδα και θεωρήθηκε στις 19-12-1997 από τον Δ/ντη Τεχνικών Υπηρεσιών Νομ/κής Αυτ/σης Αργολίδας , όπως ορίζεται σχετικά (Ν. 719/77- άρθρο 20).

3) Την από 19/12/1997 έκθεση της Επιτροττής άρθρου 100 Π.Δ. 284/88, "περί καθορισμού ορίων αιγιαλού & παραλίας & θέσεων αμμοληψίας", η οποία καθόρισε τις οριογραμμές αιγιαλού παραλίας στην θέση " Λιμνοθάλασσα Βερβερόντας " στο Πόρτο Χέλι Δήμου Κρανιδίου.

4) Την αριθμ. Φ. 544.5/916/98, Αριθμ. Σχ. 1466/ 25.10.1998 γνωμοδότηση του Γ.Ε.Ν., το οποίο συμφωνεί με την προϋπόθεση να εξασφαλισθούν οι κορυφές των οριογραμμών με συντεταγμένες του Κρατικού Δικτύου Συντεταγμένων, που θα αναγραφούν υπό μορφή πίνακα στο διάγραμμα.

5) Το από Σεπτέμβριο 1997 τοπογραφικό διάγραμμα, που συντάχθηκε από τον Αντωνόπουλο Αντώνη, τοπογράφο μηχ/κό, σε κλίμακα 1:500, σε - 1 - πινακίδα και θεωρήθηκε στις 27-2-2001 από τον Προϊστάμενο της Τ.Υ.Δ.Κ. Νομ/κής Αυτ/σης Αργολίδας , όπως ορίζεται σχετικά (Ν. 719/77 - άρθρο 20) και στο οποίο εφαρμόσθηκε η προαναφερόμενη γνωμοδότηση του Γ.Ε.Ν. ως προς την παράγραφο 1.

6) Τις διατάξεις του Α.Ν.2344/40, "περί αιγιαλού & παραλίας", όπως αυτός τροποποιήθηκε, τη σχετική Νομολογία και τέλος, αφού μετέβη επί τόπου και σχημάτισε γνώμη α) για το πλάτος της βρεχόμενης ζώνης της ξηράς, η οποία είναι κατά το μεγαλύτερο τμήμα της αμμώδης και β) για τα λοιπά συναφή στοιχεία, αποφασίζει:


Καθορίζει επί του διαγράμματος αυτού , με κόκκινη συνεχή πολυγωνική γραμμή και με στοιχεία 1,2,3...... 17,18,19 την οριογραμμή αιγιαλού, οι κορυφές της οποίας εξασφαλίζονται με ορθογώνιες συντεταγμένες, εξαρτημένου συστήματος της Γ.Υ.Σ.

Καθορίζει επίσης, με κίτρινη συνεχή πολυγωνική γραμμή και με στοιχεία 1΄,2΄,3΄,...... 17΄18΄,19΄ την οριογραμμή παραλίας (σε απόσταση - 10 - μ. από την οριογραμμή του αιγιαλού), προκειμένου να εξασφαλισθεί η επικοινωνία ξηράς θάλασσας και αντίθετα, ακόμη δε για την εξυπηρέτηση εξωραϊστικών και λοιπών κοινωφελών σκοπών (σχετικά τα άρθρα 7 παραγρ. 1 και 5 παραγρ.1,2, Α.Ν: 2344/40).

Μέσα στον Αιγιαλό και στην ζώνη της Παραλίας υπάρχουν περιφράξεις, όπως αποτυπώνονται στο διάγραμμα.


Η Επιτροπή

Η Πρόεδρος	Τα Μέλη
ΜΑΡΙΑ ΣΑΡΡΗ	1) ΑΝΑΣΤ. ΠΑΝΤΕΛΗΣ
	2) ΑΝΔΡΕΑΣ ΘΕΟΦΙΛΟΥ

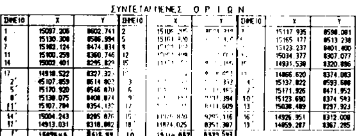


ΣΥΝΤΕΤΑΓΜΕΝΕΣ ΟΡΙΩΝ

ΣΗΜΕΙΟ	X	Y	ΣΗΜΕΙΟ	X	Y	ΣΗΜΕΙΟ	X	Y
1	15087.206	8602.741	2	[illegible]	[illegible]	[illegible]	15117.935	8598.081
4	15130.300	8586.994	5	[illegible]	[illegible]	[illegible]	15165.177	8513.238
7	15102.124	8474.034	8	[illegible]	[illegible]	[illegible]	15123.237	8401.400
11	15100.259	8380.746	12	[illegible]	[illegible]	[illegible]	15034.377	8307.077
14	15002.401	8295.829	15	[illegible]	[illegible]	[illegible]	14931.538	8320.896
17	14918.522	8327.32[illegible]	[illegible]	[illegible]	[illegible]	[illegible]	14866.620	8374.083
2΄	15107.859	8514.80[illegible]	3΄	[illegible]	[illegible]	4΄	15137.822	8593.608
5΄	15170.920	8546.870	6΄	[illegible]	[illegible]	7΄	15171.926	8471.952
8΄	15138.075	8408.074	9΄	[illegible]	[illegible]	10΄	15123.690	8374.593
11΄	15107.784	8354.13[illegible]	12΄	[illegible]	[illegible]	13΄	15038.489	8297.923
14΄	15004.243	8285.076	15΄	[illegible]	[illegible]	16΄	14926.951	8312.008
17΄	14913.031	8318.082	18΄	14874.025	8351.307	19΄	14859.287	8367.285
1΄΄	[illegible]	[illegible]	10	[illegible]	[illegible]			

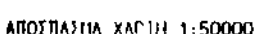

ΑΠΟΣΠΑΣΜΑ ΧΑΡΤΗ 1:50000

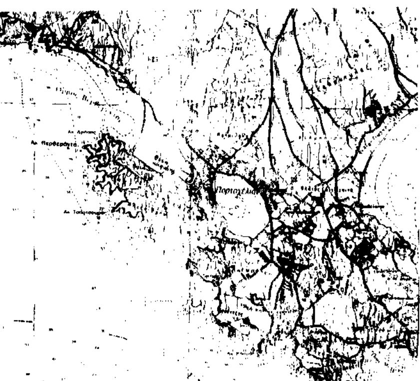

ΥΠΟΜΝΗΜΑ ΕΠΙΤΡΟΠΗΣ

1. Το παρόν τοπογραφικό διάγραμμα συνοδεύει την από 23/2/2001 έκθεση της επιτροπής καθορισμού των ορίων αιγιαλού και παραλίας σύμφωνα με το άρθρο 100 του Π.Δ. 292/88
2. (κόκκινη) 1,2,3,... ,18,19 [illegible]
   (κίτρινη) [illegible]
3. Οι κορυφές των οριογραμ[illegible] διάγραμμα, με ορθογών[illegible]
4. Μέσα στη ζώνη της παραλ[illegible]

Η ΕΠΙΤΡΟΠΗ

Η ΠΡΟΕΔΡΟΣ

ΜΑΡΙΑ ΣΑΡΡΗ
ΠΕ ΕΦΟΡΙΑΚΟΣ
ΜΕ ΒΑΘΜΟ Α

ΤΑ ΜΕΛΗ

1)

2) ΑΝΔΡΕΑΣ Ι. ΘΕΟ...
ΥΠΟΝΑΥΑΡΧΟΣ Λ.Σ.

ΣΥΜΒΟΛΙΣΜΟΙ

- Ξηρολιθιά
- Βράχος
- Φυσικό πρανές
- Ελιά
- Χαρουπιά
- Θένιο (δένδρο)
- Θάμνος
- Πεύκο

Κέντρο Φ.Χ. 1:100.000

Βένιο (δένδρο)
Θάμνος
Πεύκο

Κέντρο Φ.Χ. 1:100.000
ΕΡΜΙΟΝΗ-ΥΔΡΑ
φ = 37 15
λ = -0 45

Υψομετρική Αφετηρία : Μέση Στάθμη Θάλασσας

ΜΕΘΟΔΟΣ ΤΡΙΓΩΝΙΣΜΟΥ : επίλυση δικτύου με την ΜΕΤ

ΤΡΙΓΩΝΟΜΕΤΡΙΚΑ ΣΗΜΕΙΑ ΕΞΑΡΤΗΣΗΣ

35057	Αγ. Σπυρίδων	12319.02	16287.03
35049	Παναγίτσα	11609.79	[illegible]

ΣΥΝΤΕΤΑΓΜΕΝΕΣ ΣΤΑΣΕΩΝ

Σ1	12182.42	16070.50
Σ4	12643.97	16475.42
Σ6	12185.85	16433.62
Σ7	12239.31	16448.17
Σ9	12192.66	16312.04
Σ10	12252.14	16398.56
Σ12	12290.74	16418.46
Σ13	12241.79	16312.03

ΕΛΕΓΧΘΗΚΕ ΕΠΙ ΤΟΠΟΥ
ΓΙΑ ΤΗΝ ΑΚΡΙΒΕΙΑ ΤΗΣ ΑΠΟΤΥΠΩΣΗΣ
Ναύπλιο 27/2/2001
Ο ΜΗΧ/ΚΟΣ ΚΤΗΜΑΤΙΚΗΣ ΥΠΗΡΕΣΙΑΣ

ΑΓΡΟΝΟΜΟΣ ΤΟΠΟΓΡΑΦΟΣ
ΜΗΧΑΝΙΚΟΣ ΜΕ ΒΑΘΜΟ Α'

ΘΕΩΡΗΘΗΚΕ
Ναύπλιο 27/2/2001
Ο ΠΡΟΪΣΤΑΜΕΝΟΣ ΣΥΔΚ

ΤΕΧΝΙΚΟ ΓΡΑΦΕΙΟ
ΜΕΤΡΗΣΗ ΕΠΕ
ΚΡΑΝΙΔΙ 21300
ΤΗΛ. 0754-22450

ΕΡΓΟΔΟΤΗΣ
ΚΟΙΝΟΤΗΤΑ ΠΟΡΤΟΧΕΛΙΟΥ

ΕΡΓΟ
ΑΠΟΤΥΠΩΣΗ ΠΑΡΑΛΙΑΚΗΣ ΖΩΝΗΣ ΓΙΑ ΤΟΝ ΚΑΘΟΡΙΣΜΟ ΑΙΓΙΑΛΟΥ ΚΑΙ ΠΑΡΑΛΙΑΣ

ΘΕΣΗ
ΛΙΜΝΟΘΑΛΑΣΣΑ ΒΕΡΒΕΡΟΝΤΑΣ

ΘΕΜΑ ΣΧΕΔΙΟΥ
ΤΟΠΟΓΡΑΦΙΚΟ ΔΙΑΓΡΑΜΜΑ ΜΕ ΙΣΟΫΨΕΙΣ ΚΑΘΟΡΙΣΜΟΥ ΟΡΙΩΝ ΑΙΓΙΑΛΟΥ ΚΑΙ ΠΑΡΑΛΙΑΣ

ΑΡΙΘΜΟΣ ΣΧΕΔΙΟΥ

ΚΛΙΜΑΚΑ 1:500

ΧΡΟΝΟΣ ΜΕΛΕΤΗΣ : 9.9

ΥΠΟΓΡΑΦΗ

ΣΦΡΑΓΙΔΑ

ΑΝΤΩΝΗΣ ΑΘ. ΑΝΤΩΝΟΠΟΥΛΟΣ
ΤΟΠΟΓΡΑΦΟΣ ΜΗΧ/ΚΟΣ Ε.Μ.Π.
ΜΕΛΟΣ ΤΕΕ ΑΡΙΘΜΟΣ ΜΗΤΡΩΟΥ
21300 ΚΡΑΝΙΔΙ - ΤΗΛ. 0754-22450

ΕΘΝΙΚΟ ΤΥΠΟΓΡΑΦΕΙΟ
Για τεχνικούς λόγους, το σχεδιάγραμμα έγινε σμίκρυνση κατά ποσοστό 31 %

οδός
2.50
5.00
7.50
10.00
12.50

Αριθ. 3301 (2)

Μερική ανάκληση της 146995/πε/23.1.1936 (ΦΕΚ 24 τ.Β'/ 1936) απόφασης Υπουργού Γεωργίας.

Ο ΓΕΝΙΚΟΣ ΓΡΑΜΜΑΤΕΑΣ ΠΕΡΙΦΕΡΕΙΑΣ ΑΤΤΙΚΗΣ

Έχοντας υπόψη:

1. Τις δ/ξεις του Ν. 3200/55 "Περί Διοικητικής Αποκεντρώσεως" όπως αυτές τροποποιήθηκαν μεταγενέστερα.

2. Τις δ/ξεις του Ν. 2503/1997 "Διοίκηση, οργάνωση, στελέχωση της Περιφέρειας κ.λ.π".

3. Τις δ/ξεις της παρ. 3 του άρθρου 117 του Συντάγματος της Χώρας.

4. Τις δ/ξεις του Ν. 998/79 "Περί προστασίας των δασών και των δασικών εν γένει εκτάσεων της Χώρας" και ειδικότερα:

α) του άρθρου 41 παρ. 1 και β) Του άρθρου 38 παρ. 1.

5. Τις δ/γές του Υπουργείου Γεωργίας:

α) 160417/1180/8.7.1980 "Περί οδηγιών για τις αναδασωτέες εκτάσεις".

β. 182447/3049/24.9.1980.

6. Την αριθ. 146995/πε/23.1.1936(ΦΕΚ 24 τ.Β'/1936) απόφαση του Υπουργού Γεωργίας "Περί κηρύξεως ως αναδασωτέας της περιοχής Κρωπίας κ.λ. π.".

7. Την αριθ. 176/1991 οριστική και τελεσίδικη Απόφαση της Α/θμιας Επιτροπής Επιλύσεως Δασικών Αμφισβητήσεων Νομ. Ανατ. Αττικής με την οποία η έκταση που αναφέρεται σ' αυτή χαρακτηρίστηκε με την ενδικοφανή διαδικασία του άρθρου 14 Ν. 998/79, ως μη δασική ήτοι αγροτική.

8. Την αριθ. οικ. 87234/7539/3.9.1997 δ/γή Υπουργείου Γεωργίας (παρ.4) σύμφωνα με την οποία "Εκτάσεις που έχουν κριθεί με τη διαδικασία του άρθρου 14 Ν. 998/79 μη δασικές δεν κηρύσσονται αναδασωτέες.

Στις περιπτώσεις που οι εκτάσεις για τις οποίες έχουν εκδοθεί αποφάσεις με τις οποίες κηρύχθηκαν αναδασωτέες λόγω καταστροφής της δασικής βλάστησης από πυρκαϊά, παράνομη εκχέρσωση ή άλλη αιτία κριθούν με τη διαδικασία του άρθρου 14 Ν. 998/79 μη δασικές, ανακαλούνται οι σχετικές αποφάσεις αναδάσωσης, εφόσον ανατρέπεται η αιτιολογική τους βάση (Σ.τ.Ε. 3811/1987 και 3413/1989).

9. Την αριθ. 5840/4.9.2001 Πρόταση του Δασαρχείου Πεντέλης με την οποία, σύμφωνα με την αριθ. 87234/7539/3.9.97 απόφαση Υπουργού Γεωργίας (παρ.4), προτείνεται η μερική ανάκληση της αριθ. 146995/ πε/23.1.1936 (ΦΕΚ 24 τ.Β/1936) απόφασης Υπουργού Γεωργίας και συγκεκριμένα για την έκταση η οποία περιλαμβάνεται εντός των ορίων της ως άνω απόφασης και για την οποία ισχύει η ως άνω αριθμ. 176/1991 οριστική και τελεσίδικη απόφαση της Α/θμιας Επιτροπής Επιλύσεως Δασικών Αμφισβητήσεων Νομ. Ανατ. Αττικής.

10. Τις αριθ. 1064/6.9.1999 και 3831/6.9.1999 αναφορές (ερωτήματα) της Δ/νσεως Δασών Ανατ. Αττικής προς τη Δ/νση Δασών Περιφέρειας Αττικής.

11. Τις αριθ. 114959/855 Π.Ε./12.1.2000 και 15/ 13.1.2000 δ/γές Υπουργείου Γεωργίας σύμφωνα με τις οποίες οι αποφάσεις των Επιτροπών Επιλύσεως Δασικών Αμφισβητήσεων είναι αμετάκλητες και υφίσταται υποχρέωση της Διοίκησης για ανάκληση πράξης αναδάσωσης από έκταση για την οποία εσχύει οριστική και αμετάκλητη απόφαση που έχει εκδοθεί κατά τη διαδικασία του άρθρου 14 Ν. 998/79 και η οποία απόφαση χαρακτηρίζει την εν λόγω έκταση ως μη δασική, διότι στην περίπτωση αυτή ανατρέπεται κατά τρόπο οριστικό και αμετάκλητο η αιτιολογική βάση που αναφέρεται στην διαπίστωση του δασικού χαρακτήρα της επίδικης έκτασης, αποφασίζουμε:

Ανακαλούμε μερικώς την αριθ. 146995/πε/23.1.1936 (ΦΕΚ 24 τ. Β'/1936) Απόφαση του Υπουργού Γεωργίας και συγκεκριμένα για την έκταση η οποία συμπεριλαμβάνεται εντός των ορίων της ως άνω απόφασης του Υπουργού Γεωργίας και για την οποία ισχύει η αριθ. 176/1991 οριστική και τελεσίδικη απόφαση της Α/θμιας Επιτροπής Επιλύσεως Δασικών Αμφισβητήσεων Νομ. Ανατ. Αττικής κατ' εφαρμογή του άρθρου 14 Ν. 998/79 βάσει της οποίας η έκταση αυτή χαρακτηρίστηκε ως μη δασική ήτοι αγροτική οριστικά και αμετάκλητα σύμφωνα με το σκεπτικό της παρούσης.


Η έκταση αυτή εμβαδού 6.318,60 τ.μ. στο συνημμένο τοπογραφικό διάγραμμα κλίμακας 1: 500, το οποίο αποτελεί αναπόσπαστο μέρος της παρούσης και υπογράφεται από το Δασάρχη Πεντέλης εμφανίζονται με τα στοιχεία Α'-Ξ'-Ξ1-Ζ1-Ζ'-Ζ-Ε-Δ-Γ-Μ-Λ-Β'-Α'και πράσινη διαγράμμιση και στο ενσωματωμένο σ'αυτό απόσπασμα χάρτη ΓΥΣ κλίμακας 1: 5000 με στοιχείο -β- και πράσινη διαγράμμιση.


Η απόφαση αυτή να δημοσιευθεί στην Εφημερίδα της Κυβερνήσεως.


Αγία Παρασκευή, 28 Σεπτεμβρίου 2001

Ο Γενικός Γραμματέας Περιφέρειας

ΜΙΧΑΗΛ ΚΥΡΙΑΚΙΔΗΣ

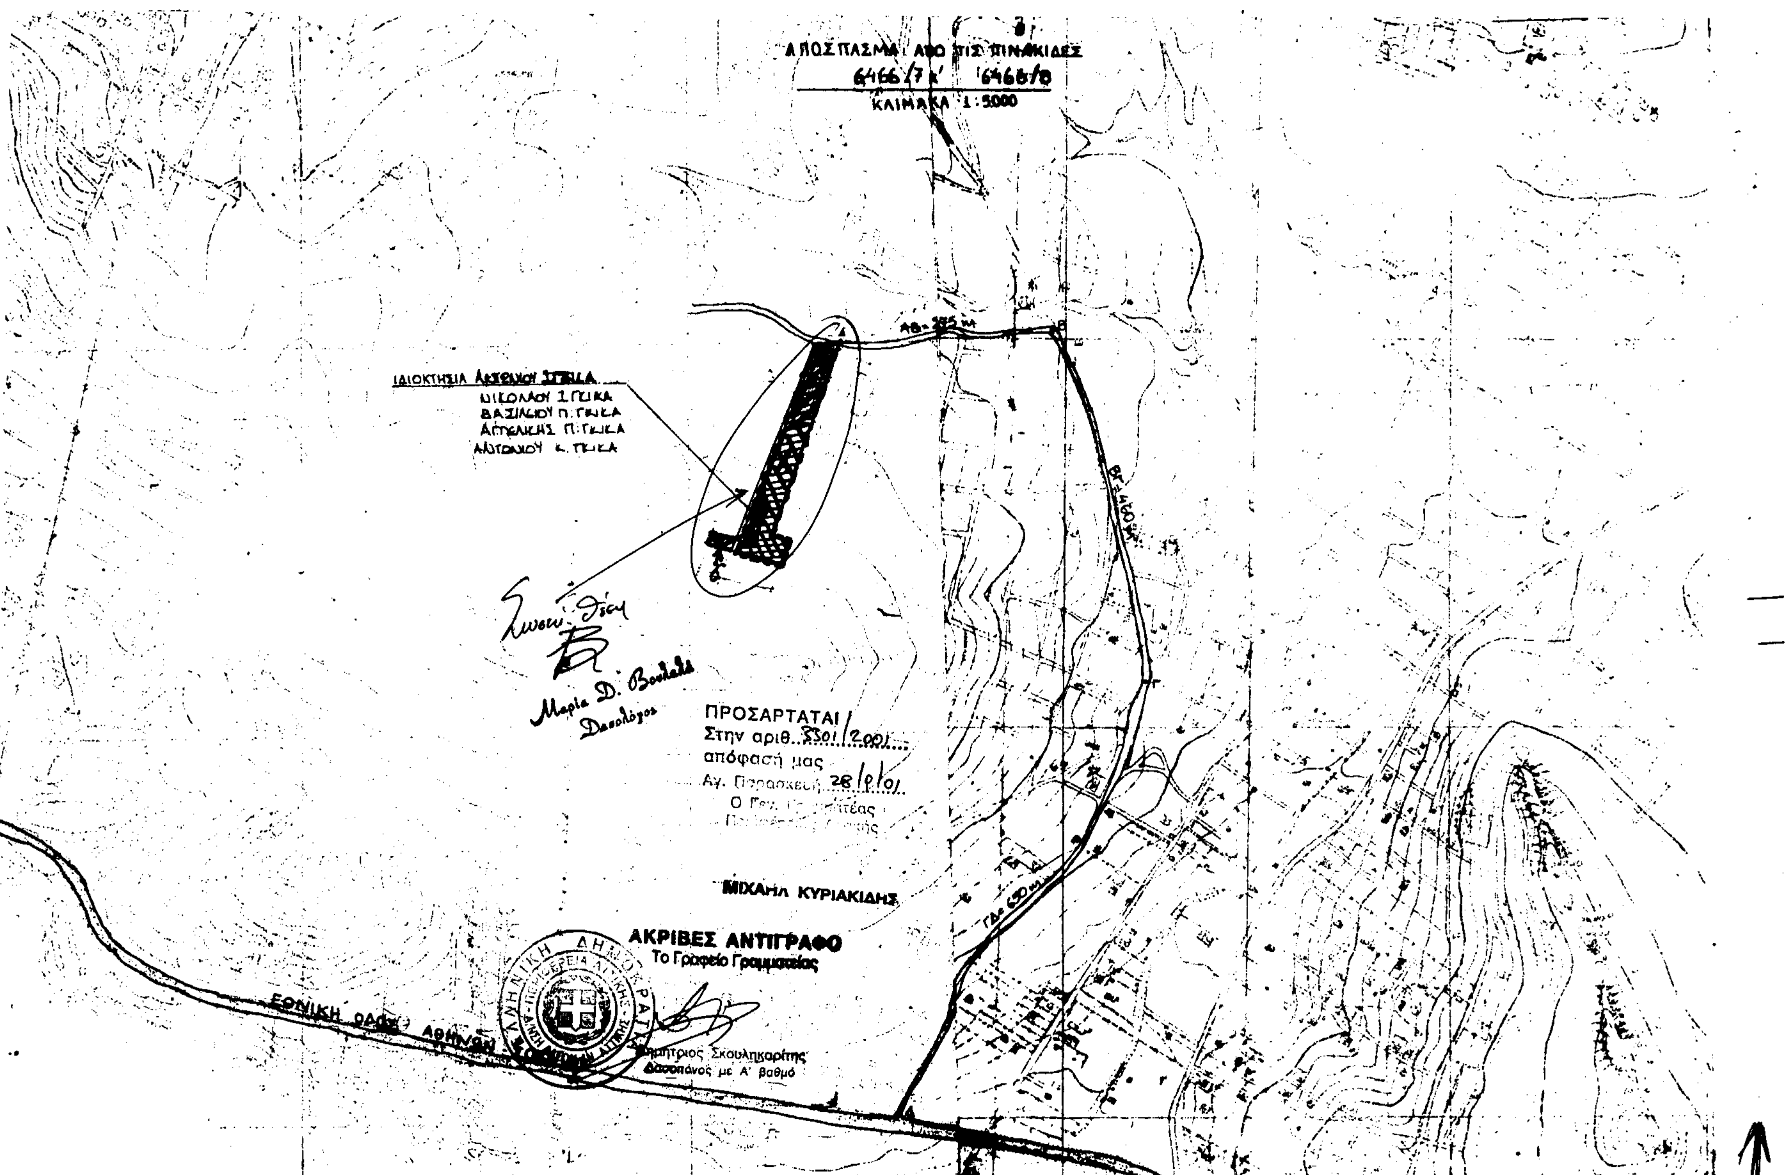
ΑΠΟΣΠΑΣΜΑ ΑΠΟ ΤΙΣ ΠΙΝΑΚΙΔΕΣ
6466/7 κ' 6466/8
ΚΛΙΜΑΚΑ 1:5000
ΠΡΟΣΑΡΤΑΤΑΙ
Στην αριθ. 5501/2001
απόφασή μας
Αγ. Παρασκευή 28/9/01
ΜΙΧΑΗΛ ΚΥΡΙΑΚΙΔΗΣ
ΑΚΡΙΒΕΣ ΑΝΤΙΓΡΑΦΟ
Το Γραφείο Γραμματείας
Δημήτριος Σκουληκαρίτης
Δασοπόνος με Α' βαθμό
Μαρία Δ. Βουλάλα
Δασολόγος
ΕΘΝΙΚΗ ΟΔΟΣ ΑΘΗΝΩΝ

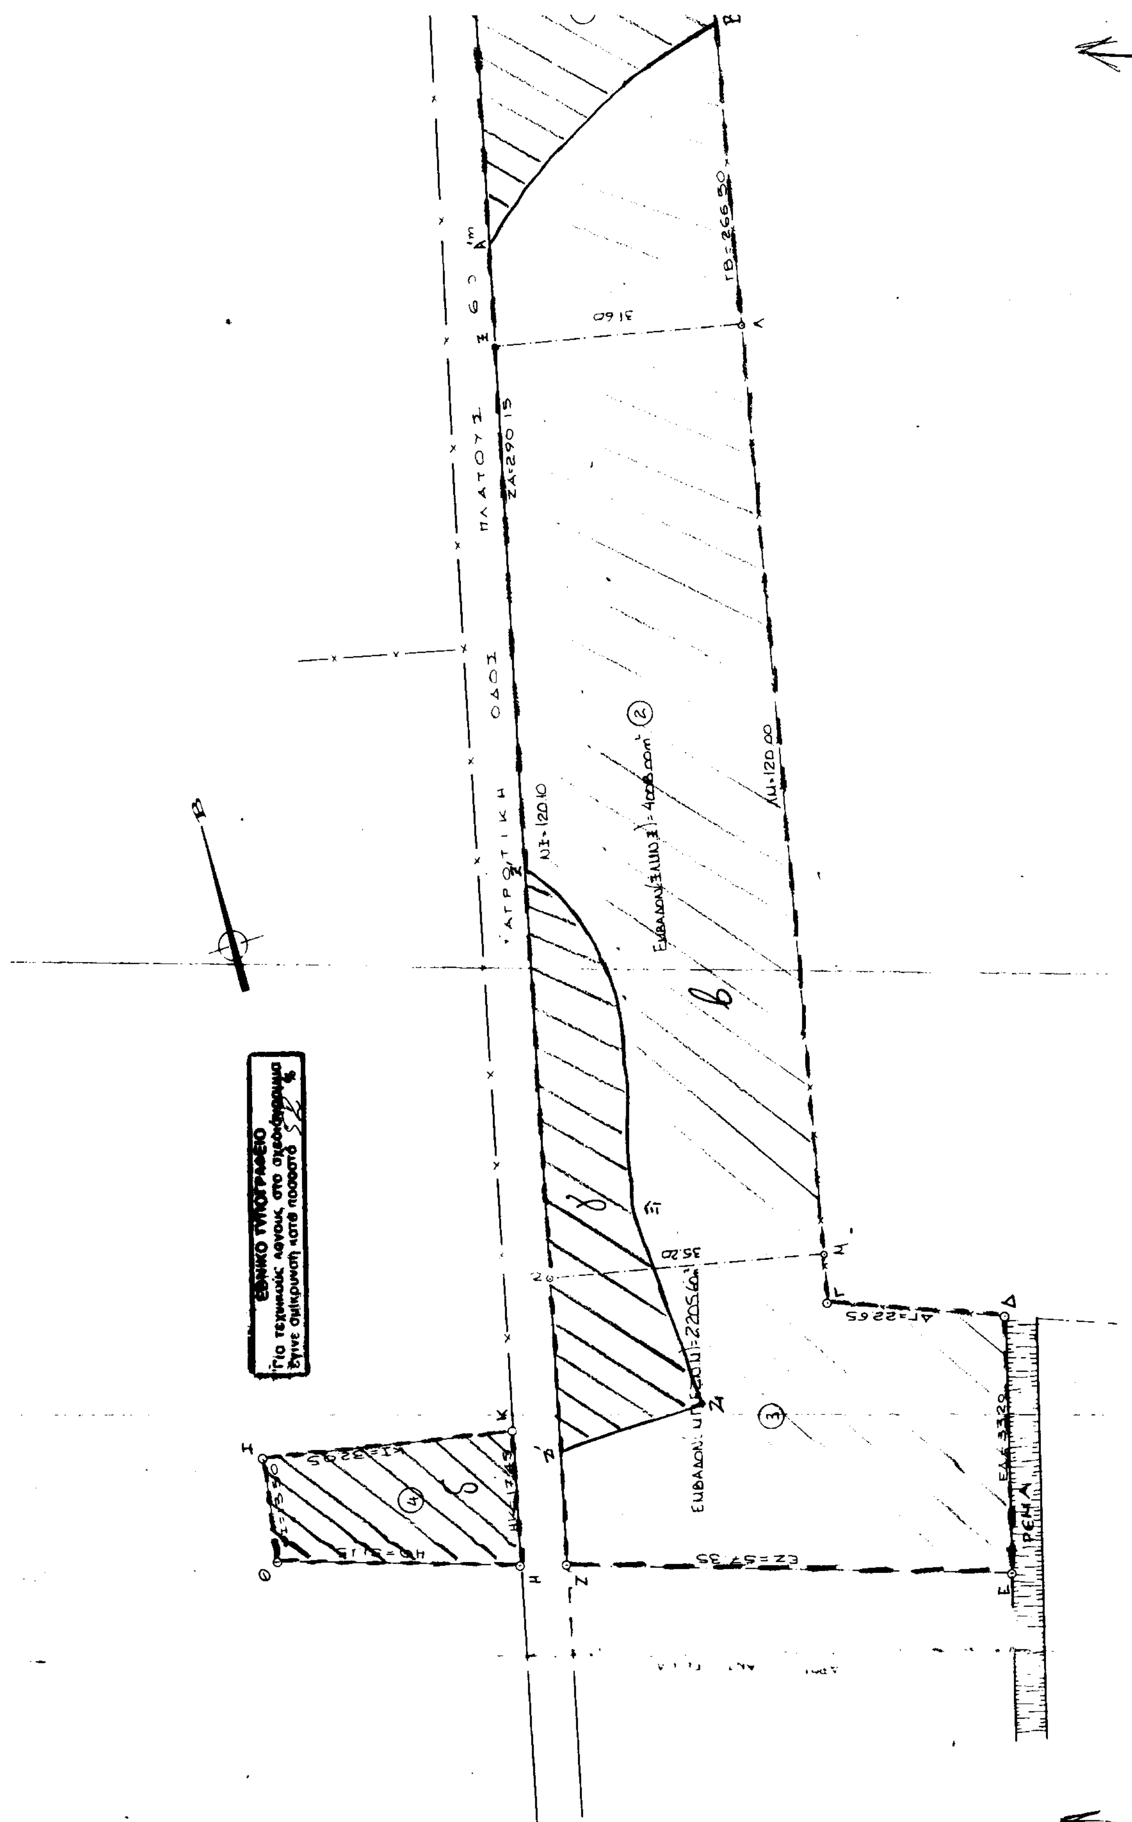
ΑΓΡΟΤΙΚΗ ΟΔΟΣ ΠΛΑΤΟΥΣ
ΖΑ=290.15
ΓΒ=266.50
ΛΜ=120.00
ΝΞ=120.10
ΕΖ=57.35
ΔΓ=22.65
ΡΕΜΑ
ΕΘΝΙΚΟ ΤΥΠΟΓΡΑΦΕΙΟ
Για τεχνικούς λόγους, στο σχεδιάγραμμα
έγινε σμίκρυνση κατά ποσοστό

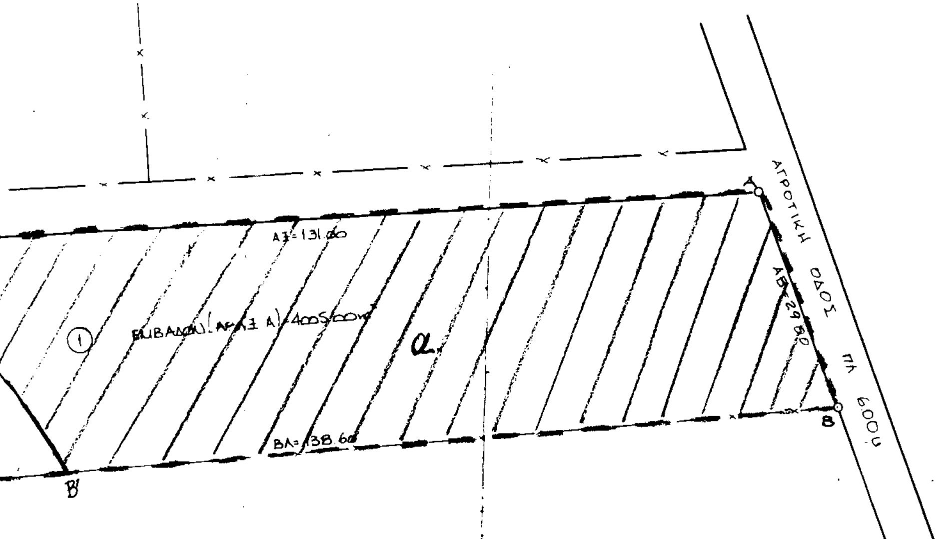

ΤΟΠΟΓΡΑΦΙΚΟ ΔΙΑΓΡΑΜΜΑ

ΙΔΙΟΚΤΗΣΙΑΣ	ΑΝΤΩΝΙΟΥ Ι. ΓΚΙΚΑ ΝΙΚΟΛΑΟΥ Ι. ΓΚΙΚΑ ΒΑΣΙΛΕΙΟΥ Π. ΓΚΙΚΑ ΑΓΓΕΛΙΚΗΣ Π. ΓΚΙΚΑ ΑΝΤΩΝΙΟΥ Κ. ΓΚΙΚΑ
ΘΕΣΗ	" ΒΟΡΡΟΣ " ΠΕΡΙΦΕΡΕΙΑΣ ΚΟΡΩΠΙΟΥ ΑΤΤΙΚΗΣ
ΚΛΙΜΑΚΑ	1:500

ΥΠΟΜΝΗΜΑ

ΕΜΒΑΔΟ (ΑΒΓΔΕΖ. Α) = 10.218.60 ..

" (ΗΘΙΚ. Η) = 485.40 m²

ΣΥΝΟΛΟΝ = 10.704.00 m²

ΣΗΜΕΙΩΣΗ	τα ορια και τους γειτονες εδειξαν οι ιδιοκτητες
ΔΗΛΩΣΗ Ν. 651/1977	δηλουται συμφωνα με τον νομο οτι η παρουσα ιδιοκτησια δα ειναι εστια και δα οικοδομει ται, εφ' όσον προυπάρχει αυτοτελώς κ' αναλλοιώτως πρίν της 13/12/79 κείται εκτος σχεδίου κ' εκτος ζώνης της πόλεως Κορωπίου
ΚΟΡΩΠΙ ΙΑΝΟΥΑΡΙΟΣ	ο συνταξας ΞΕΝΟΦΩΝ Ι. ΣΟΥΡΛΑΝΤΖΗΣ ΔΙΠΛΩΜ. ΠΟΛΙΤΙΚΟΣ ΜΗΧΑΝΙΚΟΣ ΕΘΝΙΚΟΥ ΜΕΤΣΟΒΙΟΥ ΠΟΛΥΤΕΧΝΕΙΟΥ ΜΕΛΟΣ Τ.Ε.Ε. ΑΡΙΘ. ΜΗΤΡΩΟΥ 32324 Α.Φ.Μ. 23524142 Γ. ΜΙΧΑΛΗ 12 - ΚΟΡΩΠΙ, ΑΤΤΙΚΗΣ - ΤΗΛ. 66 25 616 - 66 26 083
	ΤΕΧΝΙΚΟ ΓΡΑΦΕΙΟ ΞΕΝ. ΣΟΥΡΛΑΝΤΖΗΣ – ΔΗΜ. ΚΙΟΥΣΗΣ ΠΟΛΙΤΙΚΟΙ ΜΗΧΑΝΙΚΟΙ Ε.Μ.Π. – ΜΕΛΕΤΕΣ – ΕΠΙΒΛΕΨΕΙΣ – ΚΑΤΑΣΚΕΥΕΣ – Γ. ΜΙΧΑΛΗ 12 ΚΟΡΩΠΙ 194 00 ΤΗΛ. 6625616 - 6626083

ΠΡΟΣΑΡΤΑΤΑΙ
Εις το υπ' αριθ. 5840/ 4-9-2001
έγγραφο του Δασαρχείου Πεντέλης
4-9-01
Ο Δασάρχης
Αναστάσιος Καζάσης
Δασολόγος